

**Uchwała Nr XIX/83/08
Rady Gminy Słupia
z dnia 29 sierpnia 2008r.**

**o przystąpieniu do sporządzenia miejscowego planu zagospodarowania
przestrzennego Gminy Słupia**

Na podstawie art. 18 ust. 2 pkt. 5 ustawy z dnia 8 marca 1990r. o samorządzie gminnym (Dz. U. z 2001r. Nr 142, poz. 1591, z 2002r. Nr 23, poz. 220, Nr 62 poz. 558, Nr 113 poz. 984, Nr 153 poz. 1271, Nr 214 poz. 1806, z 2003r. Nr 80, poz. 717, Nr 162 poz. 1568, z 2004r. Nr 102 poz. 1055, Nr 116 poz. 1203, Nr 167 poz. 1759, z 2005r. Nr 172 poz. 1441, Nr 175 poz. 1457, z 2006r. Nr 17 poz. 128, Nr 181 poz. 1337, z 2007r. Nr 48 poz. 327, Nr 138 poz. 974, Nr 173 poz. 1218) oraz art. 14 ustawy z dnia 27 marca 2003r. o planowaniu i zagospodarowaniu przestrzennym (Dz. U. Nr 80 poz. 717, z 2004r. Nr 6 poz. 41, Nr 141 poz. 1492, z 2005r. Nr 113 poz. 954, Nr 130 poz. 1087, z 2006r. Nr 45 poz. 319, Nr 225 poz. 1635) Rada Gminy Słupia uchwała co następuje:

§1. Przystępuje się do sporządzenia miejscowego planu zagospodarowania przestrzennego obejmującego fragmenty wsi Słupia, Gzów i Podłęczce.

§2. Integralną częścią niniejszej uchwały są załączniki graficzne przedstawiające granice obszaru objętego planami (zał. Nr 1 – fragment wsi Słupia, zał. Nr 2 – fragment wsi Gzów zał. Nr 3 – fragment wsi Podłęczce).

§3. Przedmiotem planu jest przeznaczenie objętych granicami planu terenów i ustalenie ich zasad i warunków zagospodarowania.

§4. Wykonanie uchwały powierza się Wójtowi Gminy Słupia.


§5. Traci moc uchwała Nr XVIII/80/08 Rady Gminy Słupia z dnia 11 lipca 2008r. w sprawie przystąpienia do zmiany miejscowych planów zagospodarowania przestrzennego dla fragmentów wsi Słupia i Gzów.


§6. Uchwała wchodzi w życie z dniem podjęcia.

**WICEPRZEWODNICZĄCY
RADY GMINY**

[Podpis]
Cezary Nowakowski

Załącznik Nr 1
do Uchwały Nr XIX/83/08
Rady Gminy Słupia
z dnia 29 sierpnia 2008 roku

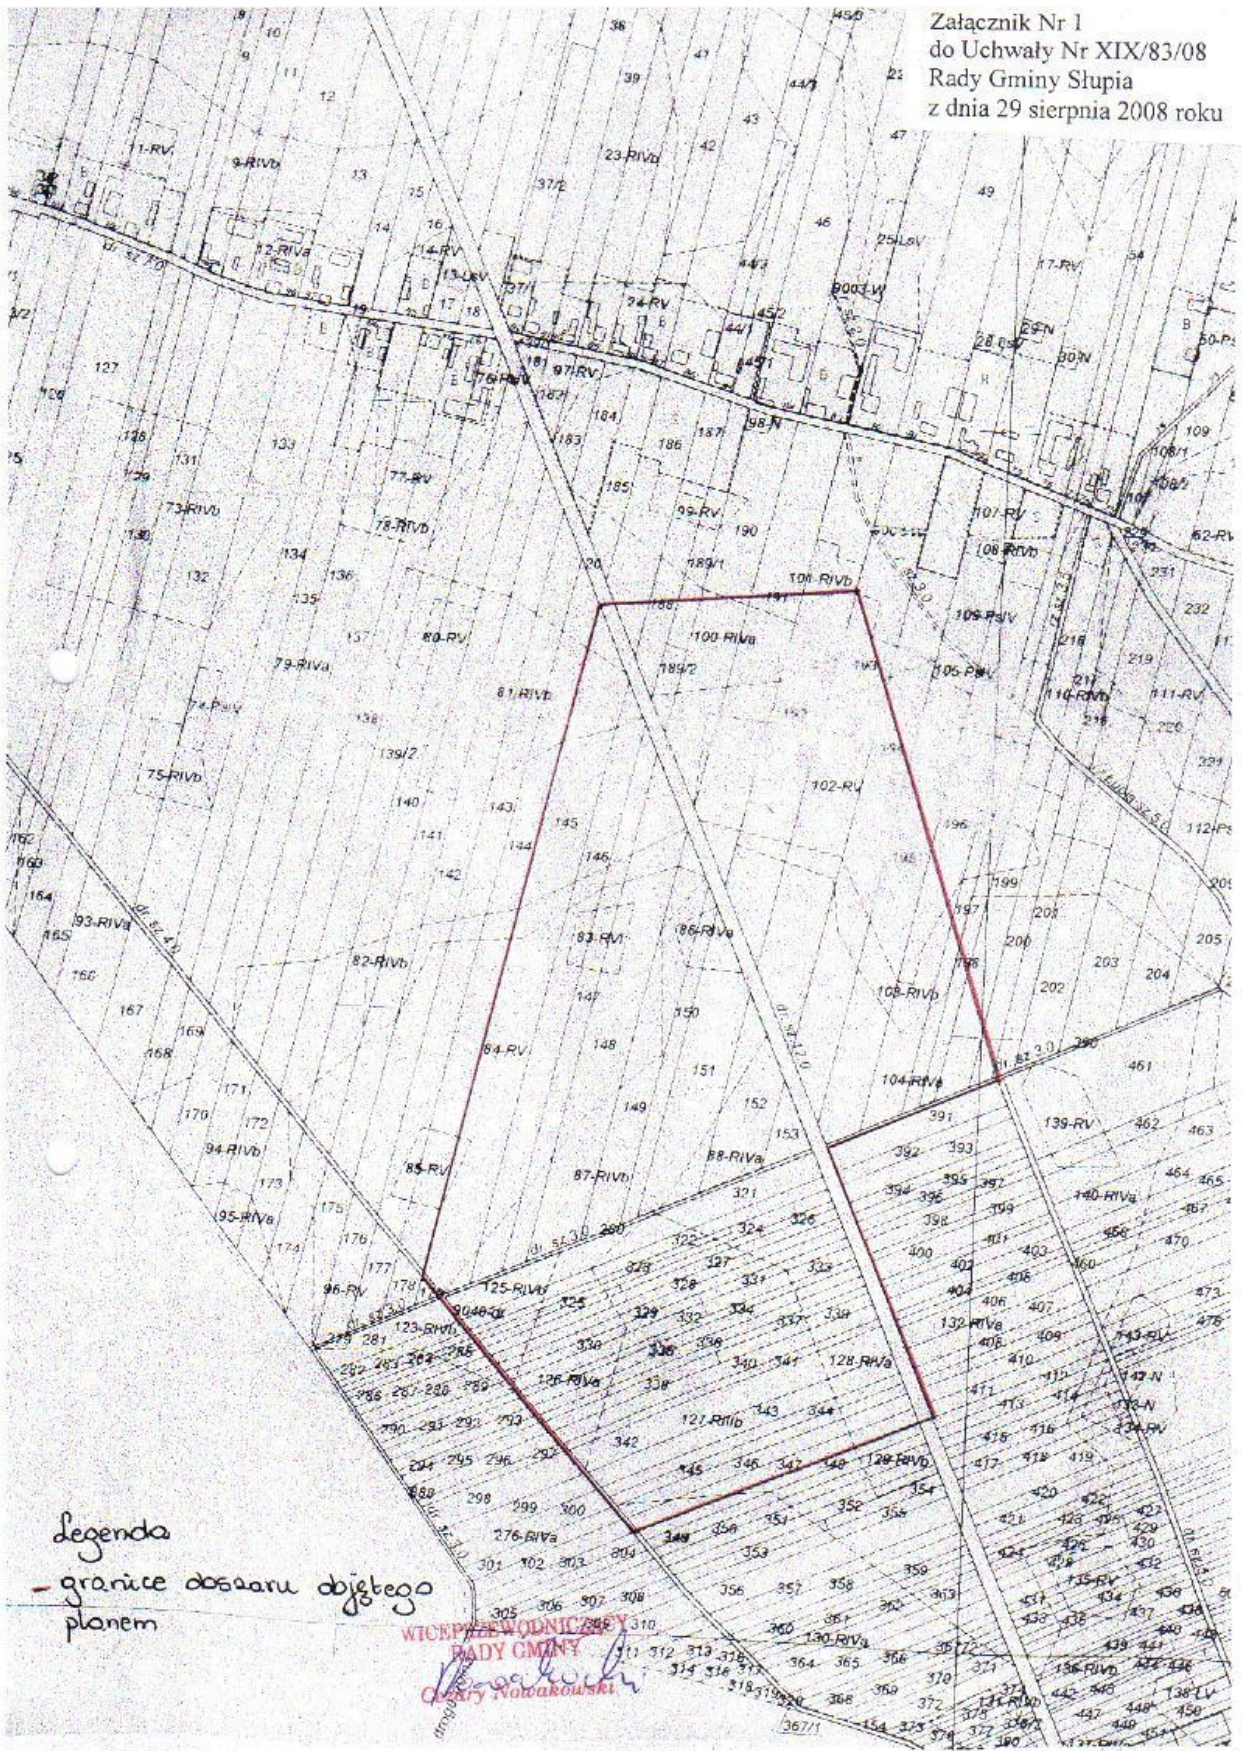

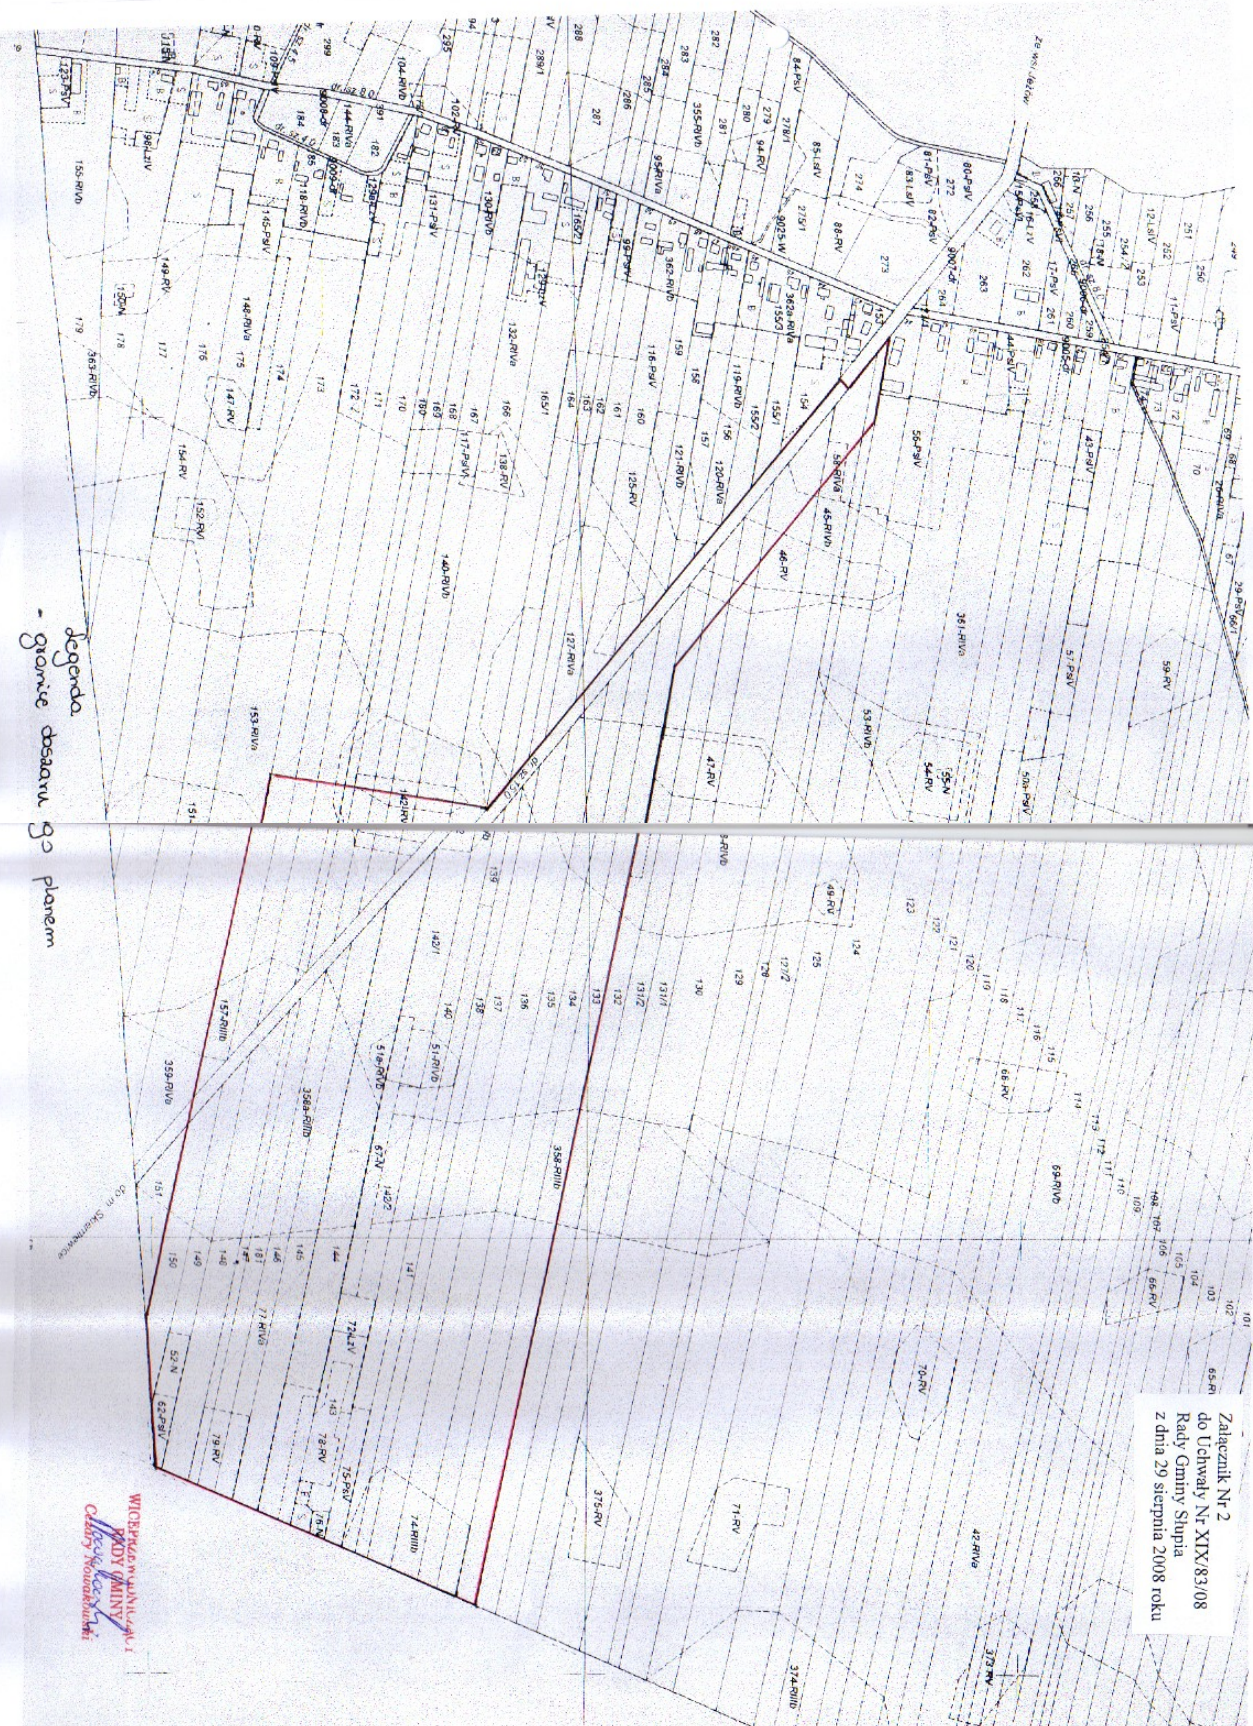


legenda
- granice obszaru G3 planem

Załącznik Nr 2
do Uchwały Nr XIX/83/08
Rady Gminy Słupia
z dnia 29 sierpnia 2008 roku

WIEŚCIE MIASTO
RADOŃ GMINY
Ciepły Młyn

Załącznik Nr 3
do Uchwały Nr XIX/83/08
Rady Gminy Słupia
z dnia 29 sierpnia 2008 roku

Kopia mapy ewidencyjnej obrębu wsi PODŁĘCZE
pomniejszona do skali 1 : 10.000

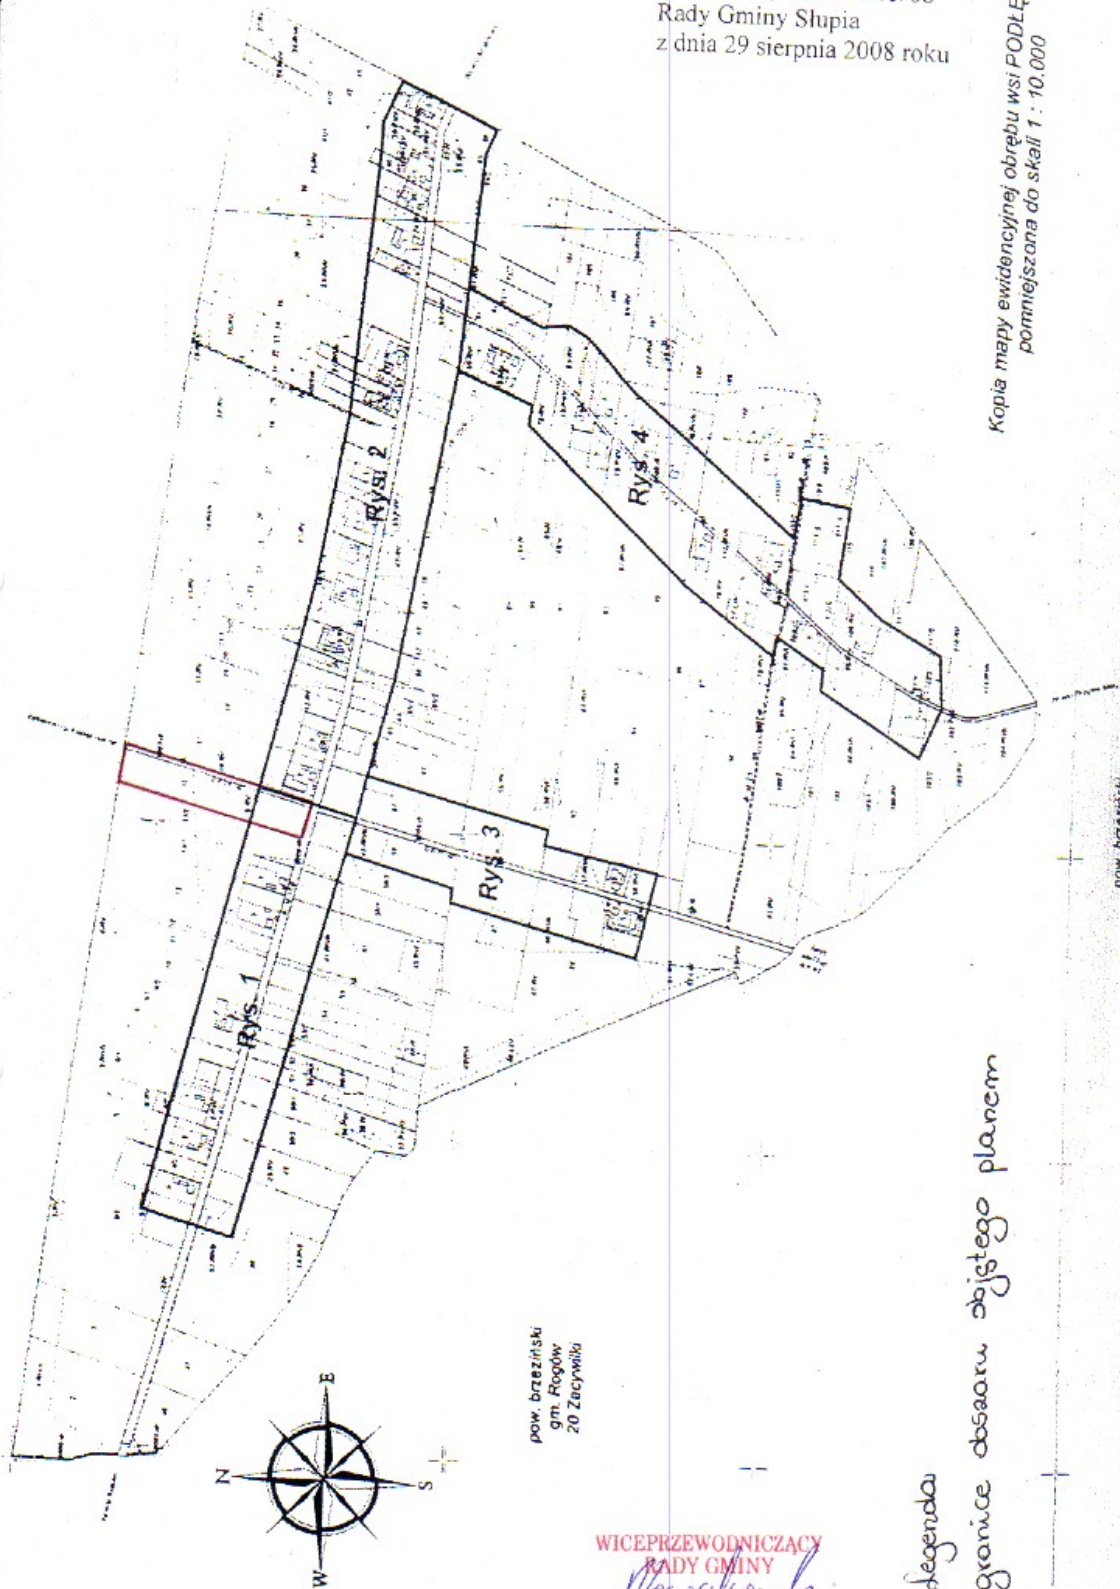

pow. brzeziński
gm. Rogów
20 Ząbczyka

WICEPRZEWODNICZĄCY
RADY GMINY
Nowakowski
Cezary Nowakowski

legenda
— granice obszaru objętego planem

